


FLEVODWARSWEG 3-5

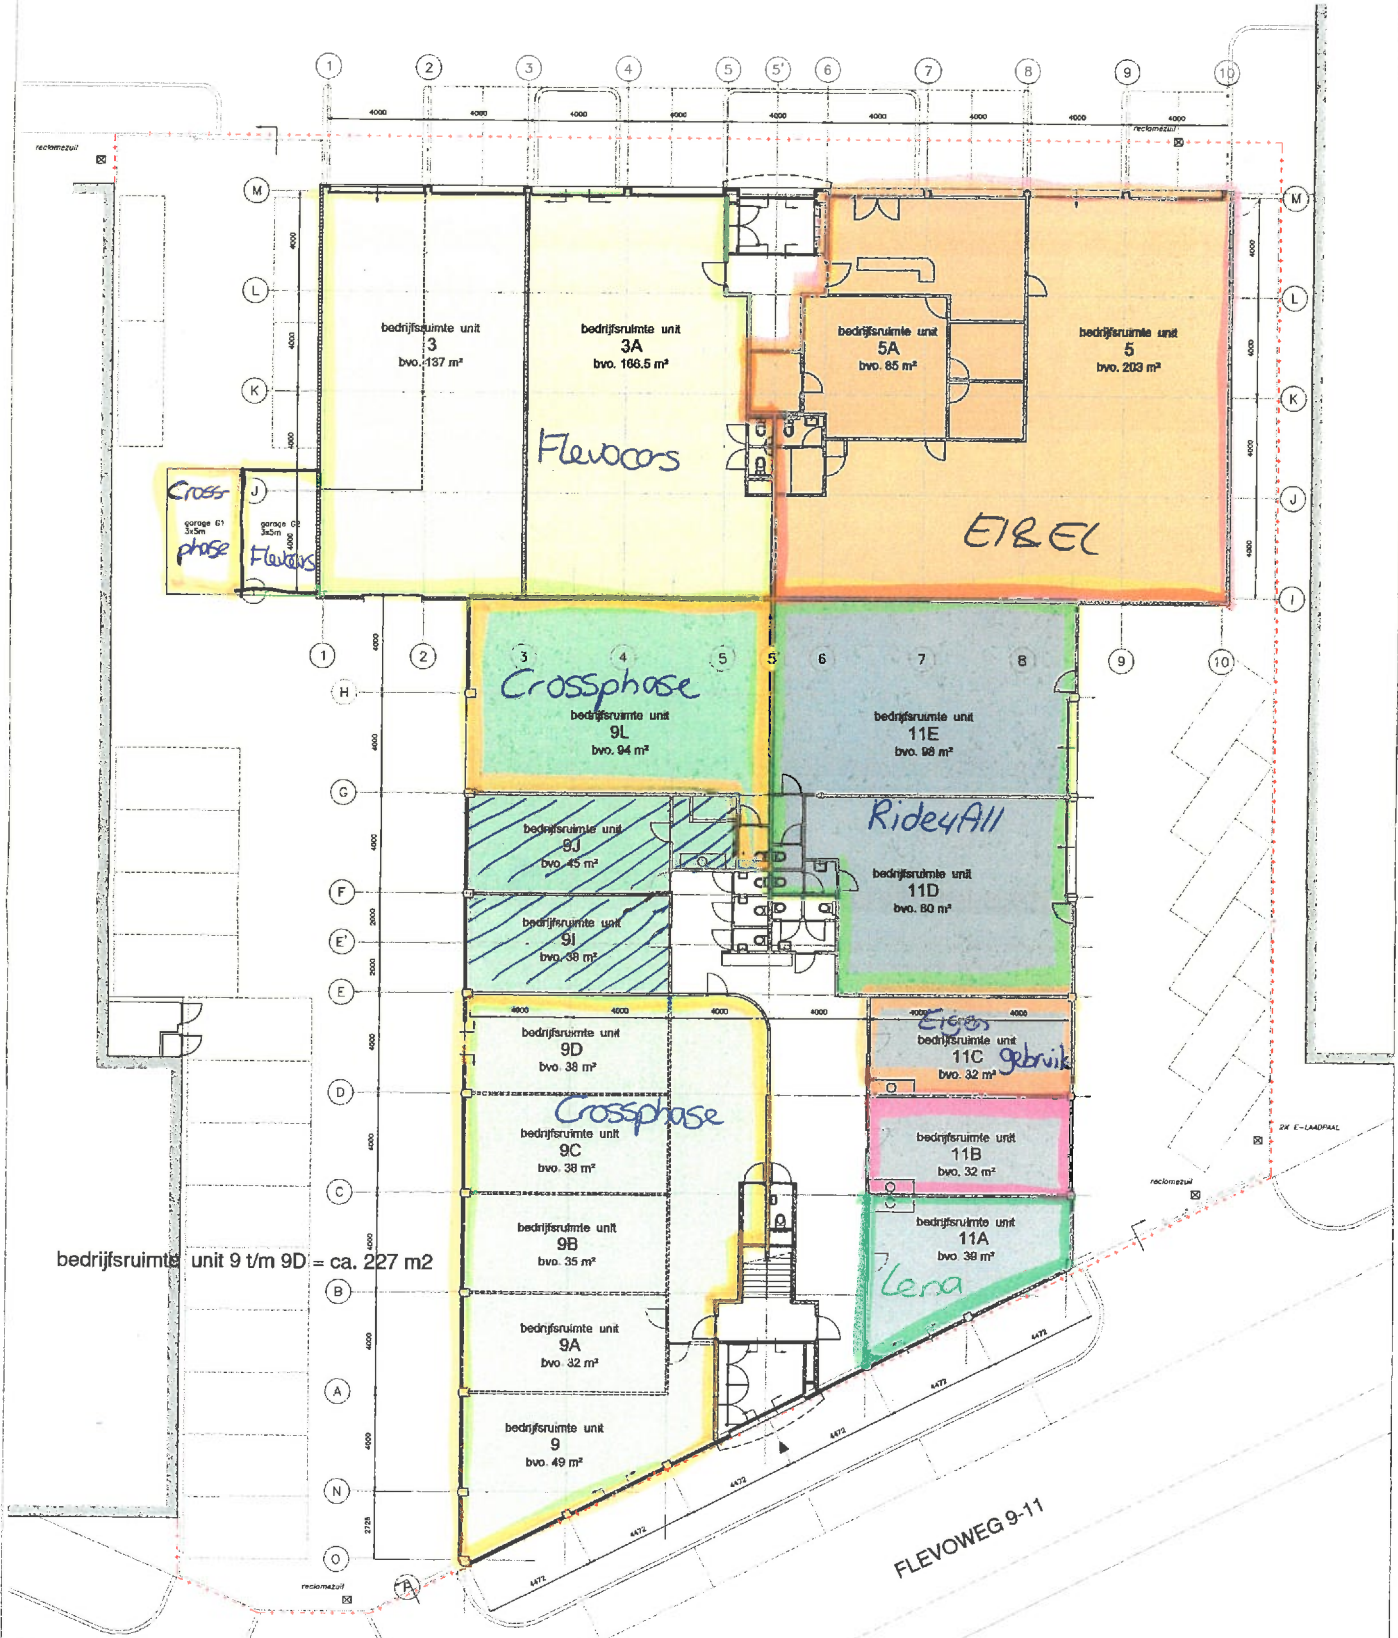

/// = leeg

~~ganz eigen~~
 parkeerplaatsen zijn
 algemeen gebruik
 op uitzondering door gelate

FLEWOWEG 9-11 en FLEVODWARSWEG 3-5
 BEGANE GROND
 wijziging 08-01-2020

alle aangegeven m2 zijn circa maten

A. van der Toorn
 Flevoweg 9a, 2318 BZ Leiden
 tel. 071-5216529
 fax. 071-5226592

FLEVODWARSWEG 3-5



rode stippeltijn = eigendom

grjs = buurman

alle aangegeven m2 zijn circa maten

A. van der Toorn

Flevoweg 9a, 2318 BZ Leiden
tel. 071-5216529
fax. 071-5226592

FLEVOWEG 9-11 en FLEVODWARSWEG 3-5
VERDIEPING
wijziging 08-01-2020

* nr. 11K staat nu leeg, Crossphase zal dit gaan huren als coronacrisis voorbij is.
** nr. 9E/9F/9G verhuurd door Nationale Bespaar Collectie voor 50% huur.
Als Art nieuwe huurder heeft gaat Nationale naar kleine ruimte