



ZWARTEWEG 47, NOORDWIJK

VRAAGPRIJS: €1.990.000,- K.K.



Omschrijving

Zwarteweg 47, 2201 AA Noordwijk

PAARDENLIEFHEBBERS OPGELET! OBJECT MET BESTEMMING MANAGE / PAARDENPENSION / BEDRIJFSWONING
Landelijk gelegen, karakteristieke en vrijstaande, royale woning met diverse schuren, inpandig appartement en paardenweide. Er is veel buitenruimte waaronder een ruime verharde parkeergelegenheid op eigen terrein. Het geheel is gelegen op 3.856 m² eigen grond. Bouwjaar 1900. In 1976 is het woonhuis ingrijpend gerenoveerd. Het object leent zich bij uitstek voor het houden van kleinvee en paarden. Het geheel is gesitueerd in de Duin- en Bollenstreek, tussen Noordwijk en Katwijk op korte afstand van de N206 met directe verbinding naar Leiden en Den Haag. Zowel Katwijk als Noordwijk bieden zee, strand en duinen, uitstekende openbaar vervoervoorzieningen, scholen, sportfaciliteiten en een ruim aanbod van winkels en horeca. Woonoppervlakte woonhuis 195 m². Woonoppervlakte appartement 56 m².

Indeling: Entree, ruime hal, meterkast, toilet met fonteintje, ruime L-vormige woon/eetkamer met erker, openhaardpartij en openslaande deuren naar de tuin. De woonkamer is voorzien van een PVC-vloer. Aansluitend een ruime woon/eetkeuken in L-opstelling met vloerverwarming en voorzien van inbouw apparatuur, ruime bijkeuken met aansluiting wasmachine en C.V. gasafdeling.

1e etage: Overloop, 3 royale slaapkamers, ruime badkamer met ligbad, douche, 2e toilet en wastafel, bergkast.

2e etage: Zolder cq. vliering.

De aangebouwde schuurruimte is verdeeld over zowel de begane grond als eerste verdieping en bestaande uit meerdere bergingen, paardenboxen, werkplaats etc. De totale vloeroppervlakte bedraagt ca. 350 m² begane grond en ca. 70 m² op de eerste verdieping.

Inpandig appartement: buitenopgang, entree, gang, 2 slaapkamers, keuken, woonkamer, toilet, badkamer met douche en wastafel. Voorzien van centrale verwarming. Appartement verkeert in matige staat van onderhoud.

Bestemming: Sport waarbij de voor Sport aangewezen gronden zijn bestemd voor:

- een manage;
- een paardenpension;
- ter plaatse van de aanduiding 'bedrijfswoning' tevens voor bedrijfswoningen;
- verkeersareaal ter plaatse van de aanduiding 'ontsluiting';
- parkeren ten behoeve van de onder a t/m c genoemde functies;
- groenvoorzieningen;
- water.

Het bestemmingsplan biedt de mogelijkheid de bestemming "Sport" om te zetten naar de bestemming

"Bedrijventerrein 3" met dien verstande dat:

- deze wijziging uitsluitend wordt toegepast indien zekerheid bestaat omtrent de beëindiging van de bedrijfsactiviteiten ter plaatse van gronden waarop het wijzigingsplan betrekking heeft;
- de gronden mogen worden aangeduid als 'bedrijf tot en met categorie 4', met uitzondering van de gronden die binnen 70 meter vanaf de plangrens aan de Zwarteweg zijn gelegen en die als 'bedrijf tot en met categorie 3' mogen worden aangeduid;
- de maximale bouwhoogte van gebouwen niet meer dan 8 meter mag bedragen;
- de aanwezige (bedrijfs)woningen mogen worden gehandhaafd conform de in artikel 10.2.2 en 14.2.2 opgenomen bouwregels;
- de afstand van de bouwvlakken, aanduidingsvlakken en maatvoeringsvlakken tot de bestemming 'Water' minimaal

10 meter bedraagt;

- uit verkennend bodemonderzoek blijkt dat de bodemkwaliteit geschikt is voor de beoogde functie;
- de toename aan verharding met minimaal 15% water wordt gecompenseerd binnen het peilgebied;
- in voldoende mate is aangetoond dat de realisatie van de bouwwerken niet leidt tot een overtreding van de verbodsbepalingen in de Flora- en faunawet dan wel dat voldoende aannemelijk is dat voor de overtreding van de verbodsbepaling van de Flora- en faunawet een ontheffing van de Flora- en faunawet kan worden verkregen.

Bijzonderheden:

- Het object wordt verkocht met "ouderdomsclausule" in de huidige staat ("as is where is") waaronder de beperkte aanwezigheid van asbesthoudende materialen;
- Appartement wordt opgeleverd vrij van huur en gebruik;


Vraagprijs € 1.990.000,- k.k.

Kenmerken

Vraagprijs	: € 1.990.000,00
Soort	: Woonhuis
Type woning	: Vrijstaande woning
Aantal kamers	: 7 kamers waarvan 5 slaapkamer(s)
Inhoud woning	: 816 m3
Perceel oppervlakte	: 3.856 m2
Gebruiksoppervlakte woonfunctie	: 251 m2
Soort woning	: Herenhuis
Bouwjaar	: 1900
Tuin	: Tuin rondom
Hoofdtuin	Tuin rondom
Garage	: Aangebouwd steen 420 m2
Verwarming	: C.V.-Ketel
Isolatie	: Dubbel glas
C.V.-ketel	: Nefit (combiketel uit 2020)

Locatie

Zwarteweg 47
2201 AA NOORDWIJK

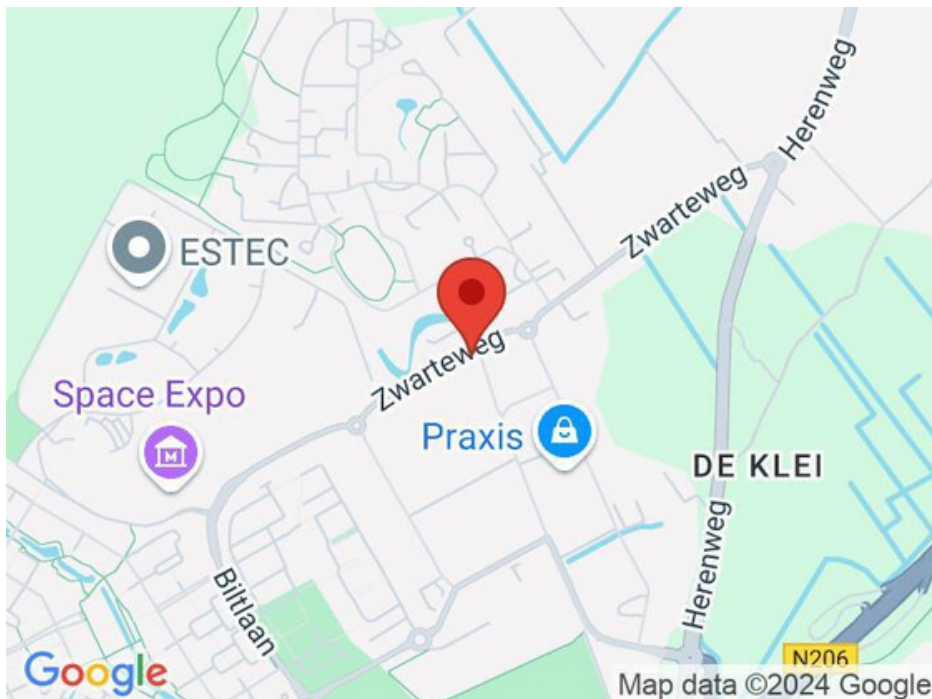























Plattegrond




Plattegrond



Eerste verdieping
Zwarteweg 47
Noordwijk

Plattegrond

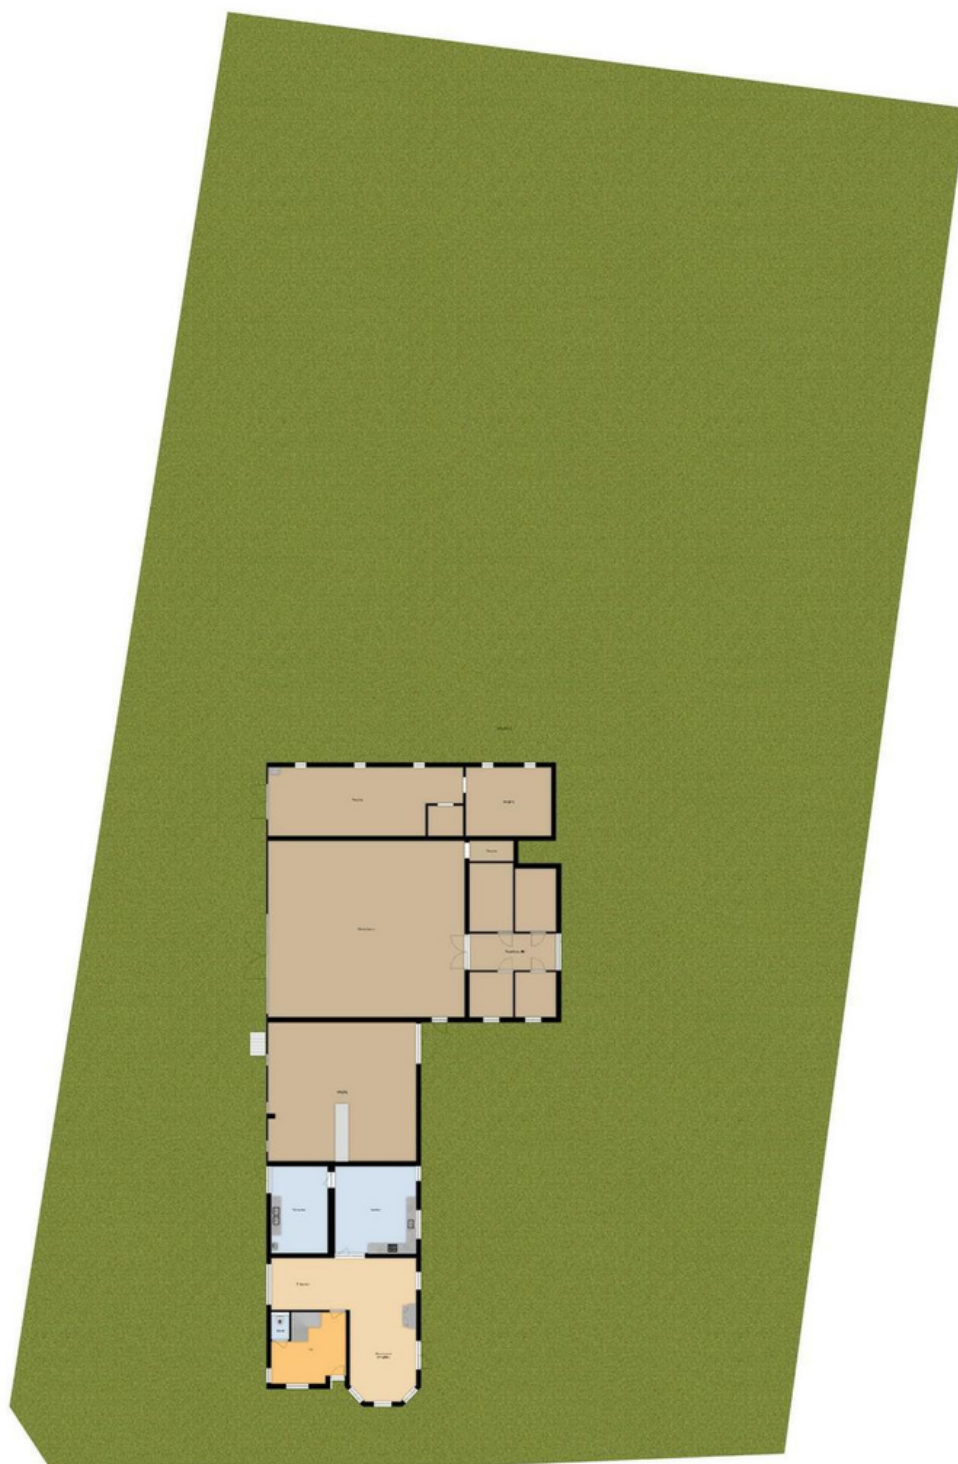

Situatie
Zwarteweg 47
Noordwijk



12345

25

Deze kaart is noordgericht

Perceelnummer

Huisnummer

Vastgestelde kadastrale grens

Voorlopige kadastrale grens

Administratieve kadastrale grens

Bebouwing

Schaal 1: 1000

Kadastrale gemeente

Sectie

Perceel

Noordwijk

H

627

kadaster

Voor een eensluitend uittreksel, geleverd op 12 september 2024

De bewaarder van het kadaster en de openbare registers

Aan dit uittreksel kunnen geen betrouwbare maten worden ontleend.

De Dienst voor het kadaster en de openbare registers behoudt zich de intellectuele eigendomsrechten voor, waaronder het auteursrecht en het databankenrecht.

Lijst van zaken

	Blijft achter	Gaat mee	Kan worden overgenomen	n.v.t.
Woning				
Interieur				
Verlichting, te weten:				
- Inbouwspots/dimmers	☐	☐	☐	☒
- Opbouwspots/armaturen/lampen/dimmers	☒	☐	☐	☐
- Losse (hang)lampen	☒	☐	☐	☐
-	☐	☐	☐	☒
-	☐	☐	☐	☒
(Losse)kasten, legplanken, te weten:				
-	☐	☐	☐	☒
-	☐	☐	☐	☒
Raamdecoratie/zonwering binnen, te weten:				
- Gordijnrails	☒	☐	☐	☐
- Gordijnen	☐	☐	☐	☒
- Overgordijnen	☐	☐	☐	☒
- Vitrages	☒	☐	☐	☐
- Rolgordijnen	☒	☐	☐	☐
- Lamellen	☐	☐	☐	☒
- Jaloezieën	☐	☐	☐	☒
- (Losse) horren/rolhorren	☐	☐	☐	☒
-	☐	☐	☐	☒
-	☐	☐	☐	☒
Vloerdecoratie, te weten:				
- Vloerbedekking	☒	☐	☐	☐
- Parketvloer	☐	☐	☐	☒
- Houten vloer(delen)	☐	☐	☐	☒
- Laminaat	☒	☐	☐	☐
- Plavuizen	☒	☐	☐	☐
-	☐	☐	☐	☒
-	☐	☐	☐	☒
(Voorzet) openhaard met toebehoren	☒	☐	☐	☐
Allesbrander	☐	☐	☐	☒
Houtkachel	☐	☐	☐	☒
(Gas)kachels	☐	☐	☐	☒

	Blijft achter	Gaat mee	Kan worden overgenomen	n.v.t.
Designradiator(en)	☒	☐	☐	☐
Radiatorafwerking	☐	☐	☐	☒
Overig, te weten:				
- Spiegelwanden	☒	☐	☐	☐
- Schilderij ophangstelsysteem	☐	☐	☐	☒
-	☐	☐	☐	☒
-	☐	☐	☐	☒
-	☐	☐	☐	☒
-	☐	☐	☐	☒

Keuken

Keukenblok (met bovenkasten)	☒	☐	☐	☐
Keuken (inbouw)apparatuur, te weten:				
- Kookplaat	☐	☐	☐	☒
- (Gas)fornuis	☒	☐	☐	☐
- Afzuigkap	☒	☐	☐	☐
- Magnetron	☐	☐	☐	☒
- Oven	☐	☐	☐	☒
- Combi-oven/combimagnetron	☒	☐	☐	☐
- Koelkast	☒	☐	☐	☐
- Vriezer	☐	☐	☐	☒
- Koel-vriescombinatie	☐	☐	☐	☒
- Vaatwasser	☒	☐	☐	☐
- Quooker	☐	☐	☐	☒
- Koffiezetapparaat	☐	☐	☐	☒
-	☐	☐	☐	☒
-	☐	☐	☐	☒
Keukenaccessoires, te weten:				
-	☐	☐	☐	☒
-	☐	☐	☐	☒
-	☐	☐	☐	☒
-	☐	☐	☐	☒
-	☐	☐	☐	☒
-	☐	☐	☐	☒
-	☐	☐	☐	☒
-	☐	☐	☐	☒

Sanitair/sauna

Toilet met de volgende toebehoren:

- Toilet	☒	☐	☐	☐
- Toilethouder	☐	☐	☐	☒
- Toiletborstel(houder)	☒	☐	☐	☐
- Fontein	☒	☐	☐	☐

	Blijft achter	Gaat mee	Kan worden overgenomen	n.v.t.
-	☐	☐	☐	☒
-	☐	☐	☐	☒
Badkamer met de volgende toebehoren:				
- Ligbad	☒	☐	☐	☐
- Jacuzzi/whirlpool	☐	☐	☐	☒
- Douche (cabine/scherm)	☐	☐	☐	☒
- Stoomdouche (cabine)	☐	☐	☐	☒
- Wastafel	☒	☐	☐	☐
- Wastafelmeubel	☐	☐	☐	☒
- Planchet	☒	☐	☐	☐
- Toiletkast	☐	☐	☐	☒
- Toilet	☒	☐	☐	☐
- Toilethouder	☐	☐	☐	☒
- Toiletborstel(houder)	☐	☐	☐	☒
-	☐	☐	☐	☒
-	☐	☐	☐	☒
Sauna met toebehoren	☐	☐	☐	☒
	☐	☐	☐	☒
	☐	☐	☐	☒
<i>Exterieur/installaties/veiligheid/energiebesparing</i>				
Schotel/antenne	☐	☐	☐	☒
Brievenbus	☐	☐	☐	☒
Kluis	☐	☐	☐	☒
(Voordeur)bel	☒	☐	☐	☐
Alarminstallatie	☐	☐	☐	☒
(Veiligheids)sloten en overige inbraakpreventie	☒	☐	☐	☐
Rookmelders	☒	☐	☐	☐
(Klok)thermostaat	☒	☐	☐	☐
Airconditioning	☐	☐	☐	☒
Warmwatervoorziening, te weten:				
- CV-installatie	☒	☐	☐	☐
- Boiler	☒	☐	☐	☐
- Geiser	☐	☐	☐	☒
-	☐	☐	☐	☒
-	☐	☐	☐	☒
-	☐	☐	☐	☒
Screens	☐	☐	☐	☒
Rolluiken	☐	☐	☐	☒
Zonwering buiten	☒	☐	☐	☐
-	☐	☐	☐	☒
-	☐	☐	☐	☒
-	☐	☐	☐	☒
Isolatievoorzieningen (voorzetramen/radiatorfolie etc.), te weten:				
-	☐	☐	☐	☒
-	☐	☐	☐	☒

	Blijft achter	Gaat mee	Kan worden overgenomen	n.v.t.
Telefoonaansluiting/internetaansluiting	☒	☐	☐	☐
Veiligheidsschakelaar wasautomaat	☐	☐	☐	☒
Waterslot wasautomaat	☐	☐	☐	☒
Zonnepanelen	☐	☐	☐	☒
Oplaadpunt elektrische auto	☐	☐	☐	☒
	☐	☐	☐	☒
	☐	☐	☐	☒

Tuin

Inrichting

Tuinaanleg/bestrating	☒	☐	☐	☐
Beplanting	☒	☐	☐	☐
	☐	☐	☐	☒

Verlichting/installaties

Buitenverlichting	☒	☐	☐	☐
Tijd- of schemerschakelaar/bewegingsmelder	☐	☐	☐	☒
	☐	☐	☐	☒

Bebouwing

Tuinhuis/buitenberging	☐	☐	☐	☒
Kasten/werkbank in tuinhuis/berging	☐	☐	☐	☒
(Broei)kas	☐	☐	☐	☒
	☐	☐	☐	☒
	☐	☐	☐	☒

Overig

Overige tuin, te weten:

- (Sier)hek	☒	☐	☐	☐
- Vlaggenmast(houder)	☒	☐	☐	☐
-	☐	☐	☐	☒
-	☐	☐	☐	☒

Overig

Zijn er zaken die geen eigendom zijn van verkoper omdat er sprake is van een leasecontract of huurcontract. Zo ja, neemt verkoper de zaak mee of wordt het betreffende contract overgenomen?	Ja	Nee	Gaat mee	Moet worden overgenomen
CV	☐	☒	☐	☐
Boiler	☐	☒	☐	☐
Zonnepanelen	☐	☒	☐	☐
	☐	☒	☐	☐
	☐	☒	☐	☐
	☐	☒	☐	☐
	☐	☒	☐	☐
Bijlage(n) over te nemen contracten:				
-				
-				

U heeft belangstelling voor deze woning en u wilt een bod uitbrengen?

Indien u belangstelling heeft voor deze woning verzoeken wij u contact op te nemen met ons kantoor. U kunt ons tijdens kantooruren bereiken via telefoonnummer **071-361 93 43** of een email sturen naar **info@damenmakelaars.nl**.

Allereerst is het belangrijk voor ogen te hebben welk bedrag u van de bank kunt lenen ofwel tot welke prijs u in onderhandeling kunt gaan.

Een bod uitbrengen kunt u bij de makelaar waarmee u de woning heeft bezichtigd. Betrek in uw bod alle voor u belangrijke factoren, zoals het vereiste van het verkrijgen van een hypotheek, een weergave van de zaken welke in woning al dan niet achterblijven en wanneer u de woning wenst te betrekken.

NB. Wij vragen u na overeenstemming, voor het ondertekenen van de koopakte om een zogenaamde "financieringsverklaring". Deze verklaring kan worden afgegeven door uw hypotheekadviseur.

U heeft géén belangstelling voor deze woning en u wilt verder op zoek naar een andere woning?

Indien u toch géén belangstelling heeft voor deze woning verzoeken wij u contact op te nemen met ons kantoor. Dan kunnen wij onze opdrachtgever hierover informeren. Tevens kunnen wij u dan op de hoogte brengen en houden van ons overige woningaanbod. Ook kunt u via onze website (www.damenmakelaars.nl) een gratis zoekprofiel aanmaken zodat u automatisch op de hoogte wordt gesteld van nieuw woningaanbod dat past binnen uw zoekprofiel. Ook vindt u op deze website van iedere woning een complete presentatie met meerdere foto's, plattegronden en een brochure.

Voor informatie over alle woningen met een complete aankoopbegeleiding bieden wij u de aankoopopdracht aan. Een algehele professionele koopbegeleiding van A tot Z met uw eigen makelaar aan uw zijde. Voor meer informatie kunt u contact met ons opnemen voor een vrijblijvende afspraak met één van onze makelaars.

Wanneer is een koopovereenkomst tot stand gekomen?

Er is formeel een koopovereenkomst tot stand gekomen nadat de koopakte door zowel de verkoper als de koper is ondertekend (en na 3 dagen bedenktijd voor de koper). Zolang de koopakte niet door beide partijen is ondertekend, acht verkoper zich vrij om met de (kandidaat)koper géén overeenkomst aan te gaan.

Hebben verkoper en koper juridische verplichtingen?

De juridische verplichtingen van de verkoper neemt de verkopend makelaar voor zijn rekening. De juridische verplichtingen van de koper dient u -indien u geen eigen makelaar in de arm heeft genomen- zélf voor uw rekening te nemen. Een belangrijk aspect waar een koper zich vaak op verkijkt is de onderzoeksplicht welke hij heeft. U kunt zich bij later ontstane problemen niet vanzelfsprekend beroepen op een "verborgen gebrek" en vervolgens de verkoper aansprakelijk stellen.

Als makelaar raden wij u daarom aan uw eigen makelaar mee te nemen. Indien u hierover meer wilt weten kunt u contact opnemen met ons kantoor voor een vrijblijvende afspraak met één van onze makelaars.