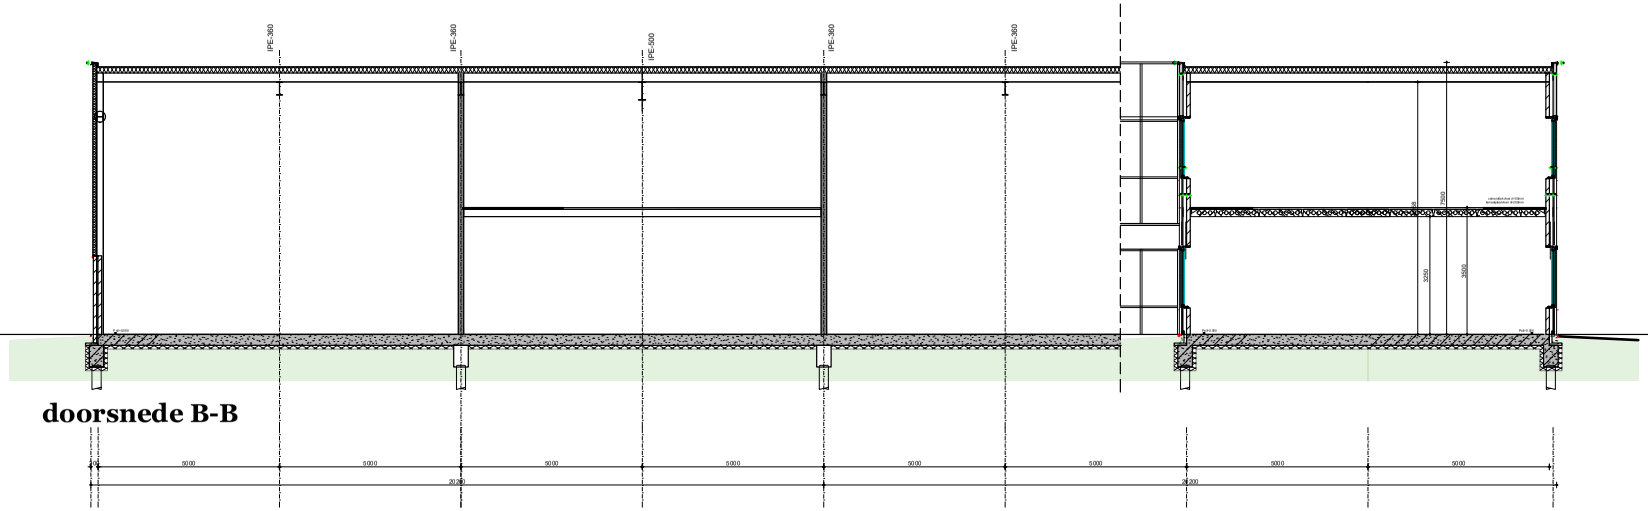

doorsnede B-B

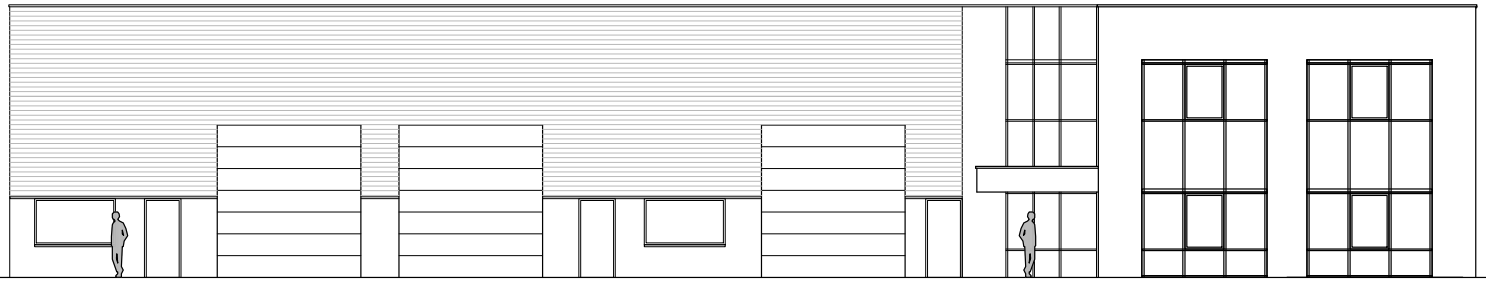

Gevels

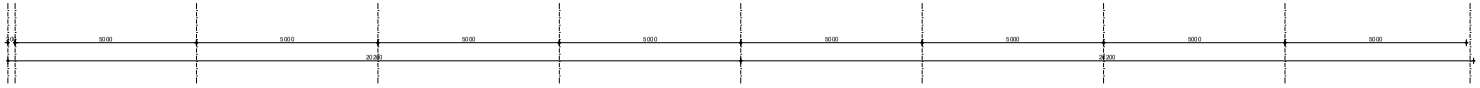

Renovatie en uitbreiding bedrijfsruimte SOED BV Walserij 2 Noordwijkerhout
voorgevel & doorsnede bestaand formaat A2 - schaal 1a 100
19 mei 2025

Ruud van Bochoven
architect

Noordwestzeeweg 148
2571BM Zoetermeer

06 23108068
info@ruudvanbochoven.nl
www.ruudvanbochoven.nl